



# <貸館レイアウト> ※     の引いてあるお部屋が貸館の対象です。

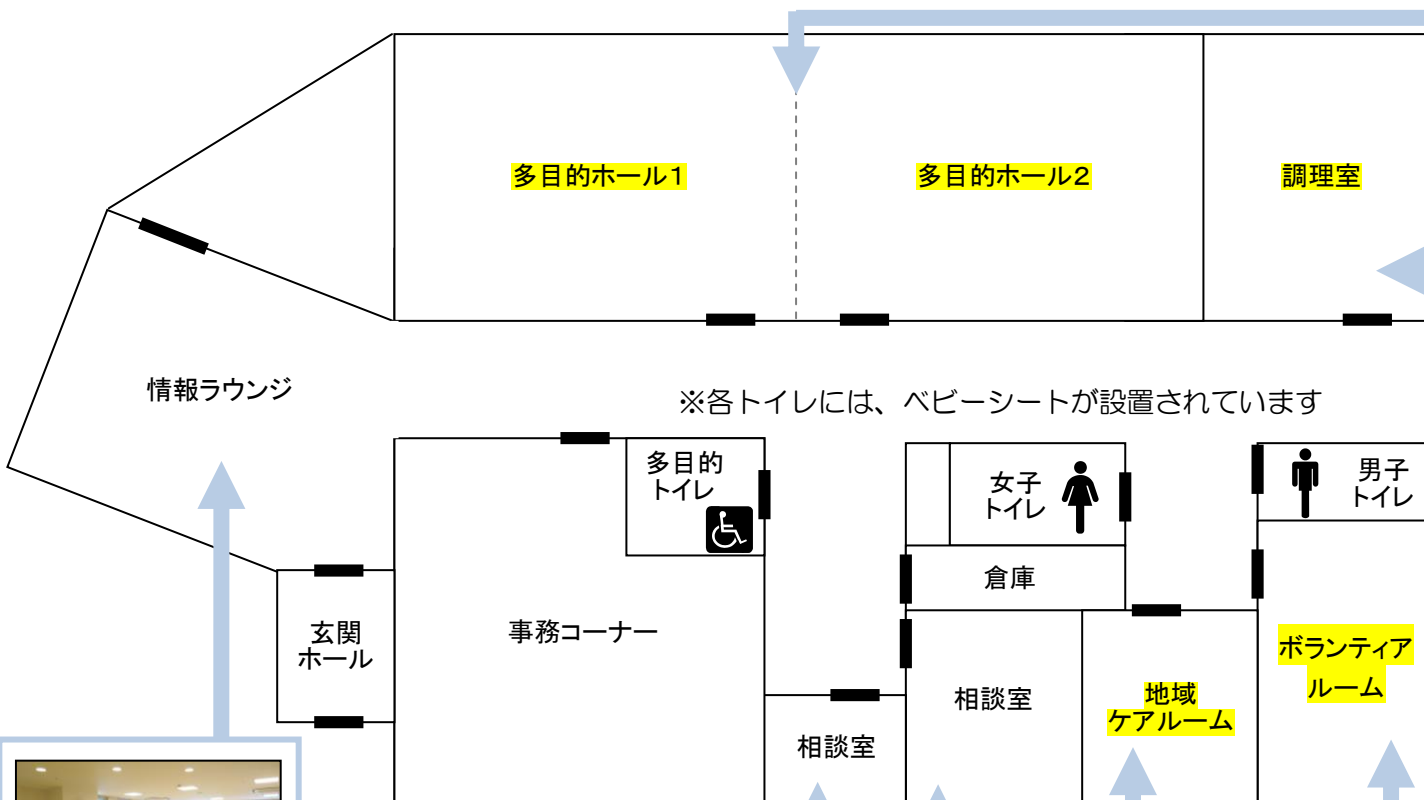

## 【多目的ホール】

多目的ホール1と2合わせて75名程までご利用いただける大きな部屋です。

- 多目的ホール1：40名程ご利用いただけます。音響設備やスクリーン等完備しています。
- 多目的ホール2：35名程ご利用いただけます。調理室ともつながっているため、食事会の会場等にご利用しやすい会場となります。多目的ホール1と2を合わせて1つのホールとしてご利用いただくこともできます。

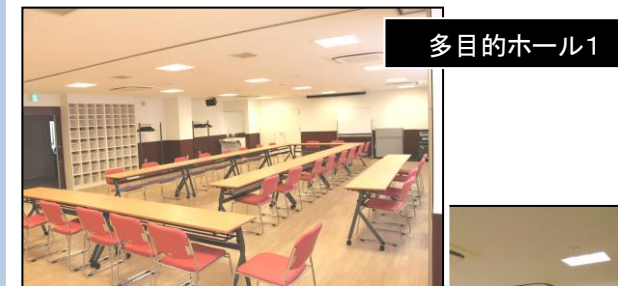

多目的ホール1




多目的ホール2



## 【情報ラウンジ】

小さなお子さんが遊ぶスペースには絵本やおもちゃを用意しており、印刷機は団体にお貸ししています。

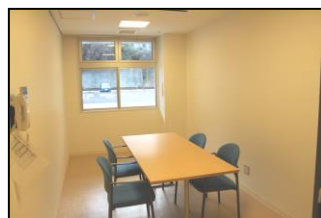

## 【相談室】

介護保険等のご相談をこちらでお伺いします。



## 【地域ケアルーム】

12名程までご利用いただけるお部屋。



## 【ボランティアルーム】

部屋のロッカーをご利用団体に貸出し可能。12名程までご利用いただけるお部屋。



## 【調理室】

約50名分の食器や、大きな鍋等の調理器具。ガスオープンやレンジなどを完備しています。

※情報ラウンジ、相談室は貸出し対象のお部屋ではありません。貸館については、当施設職員までご相談下さい。